

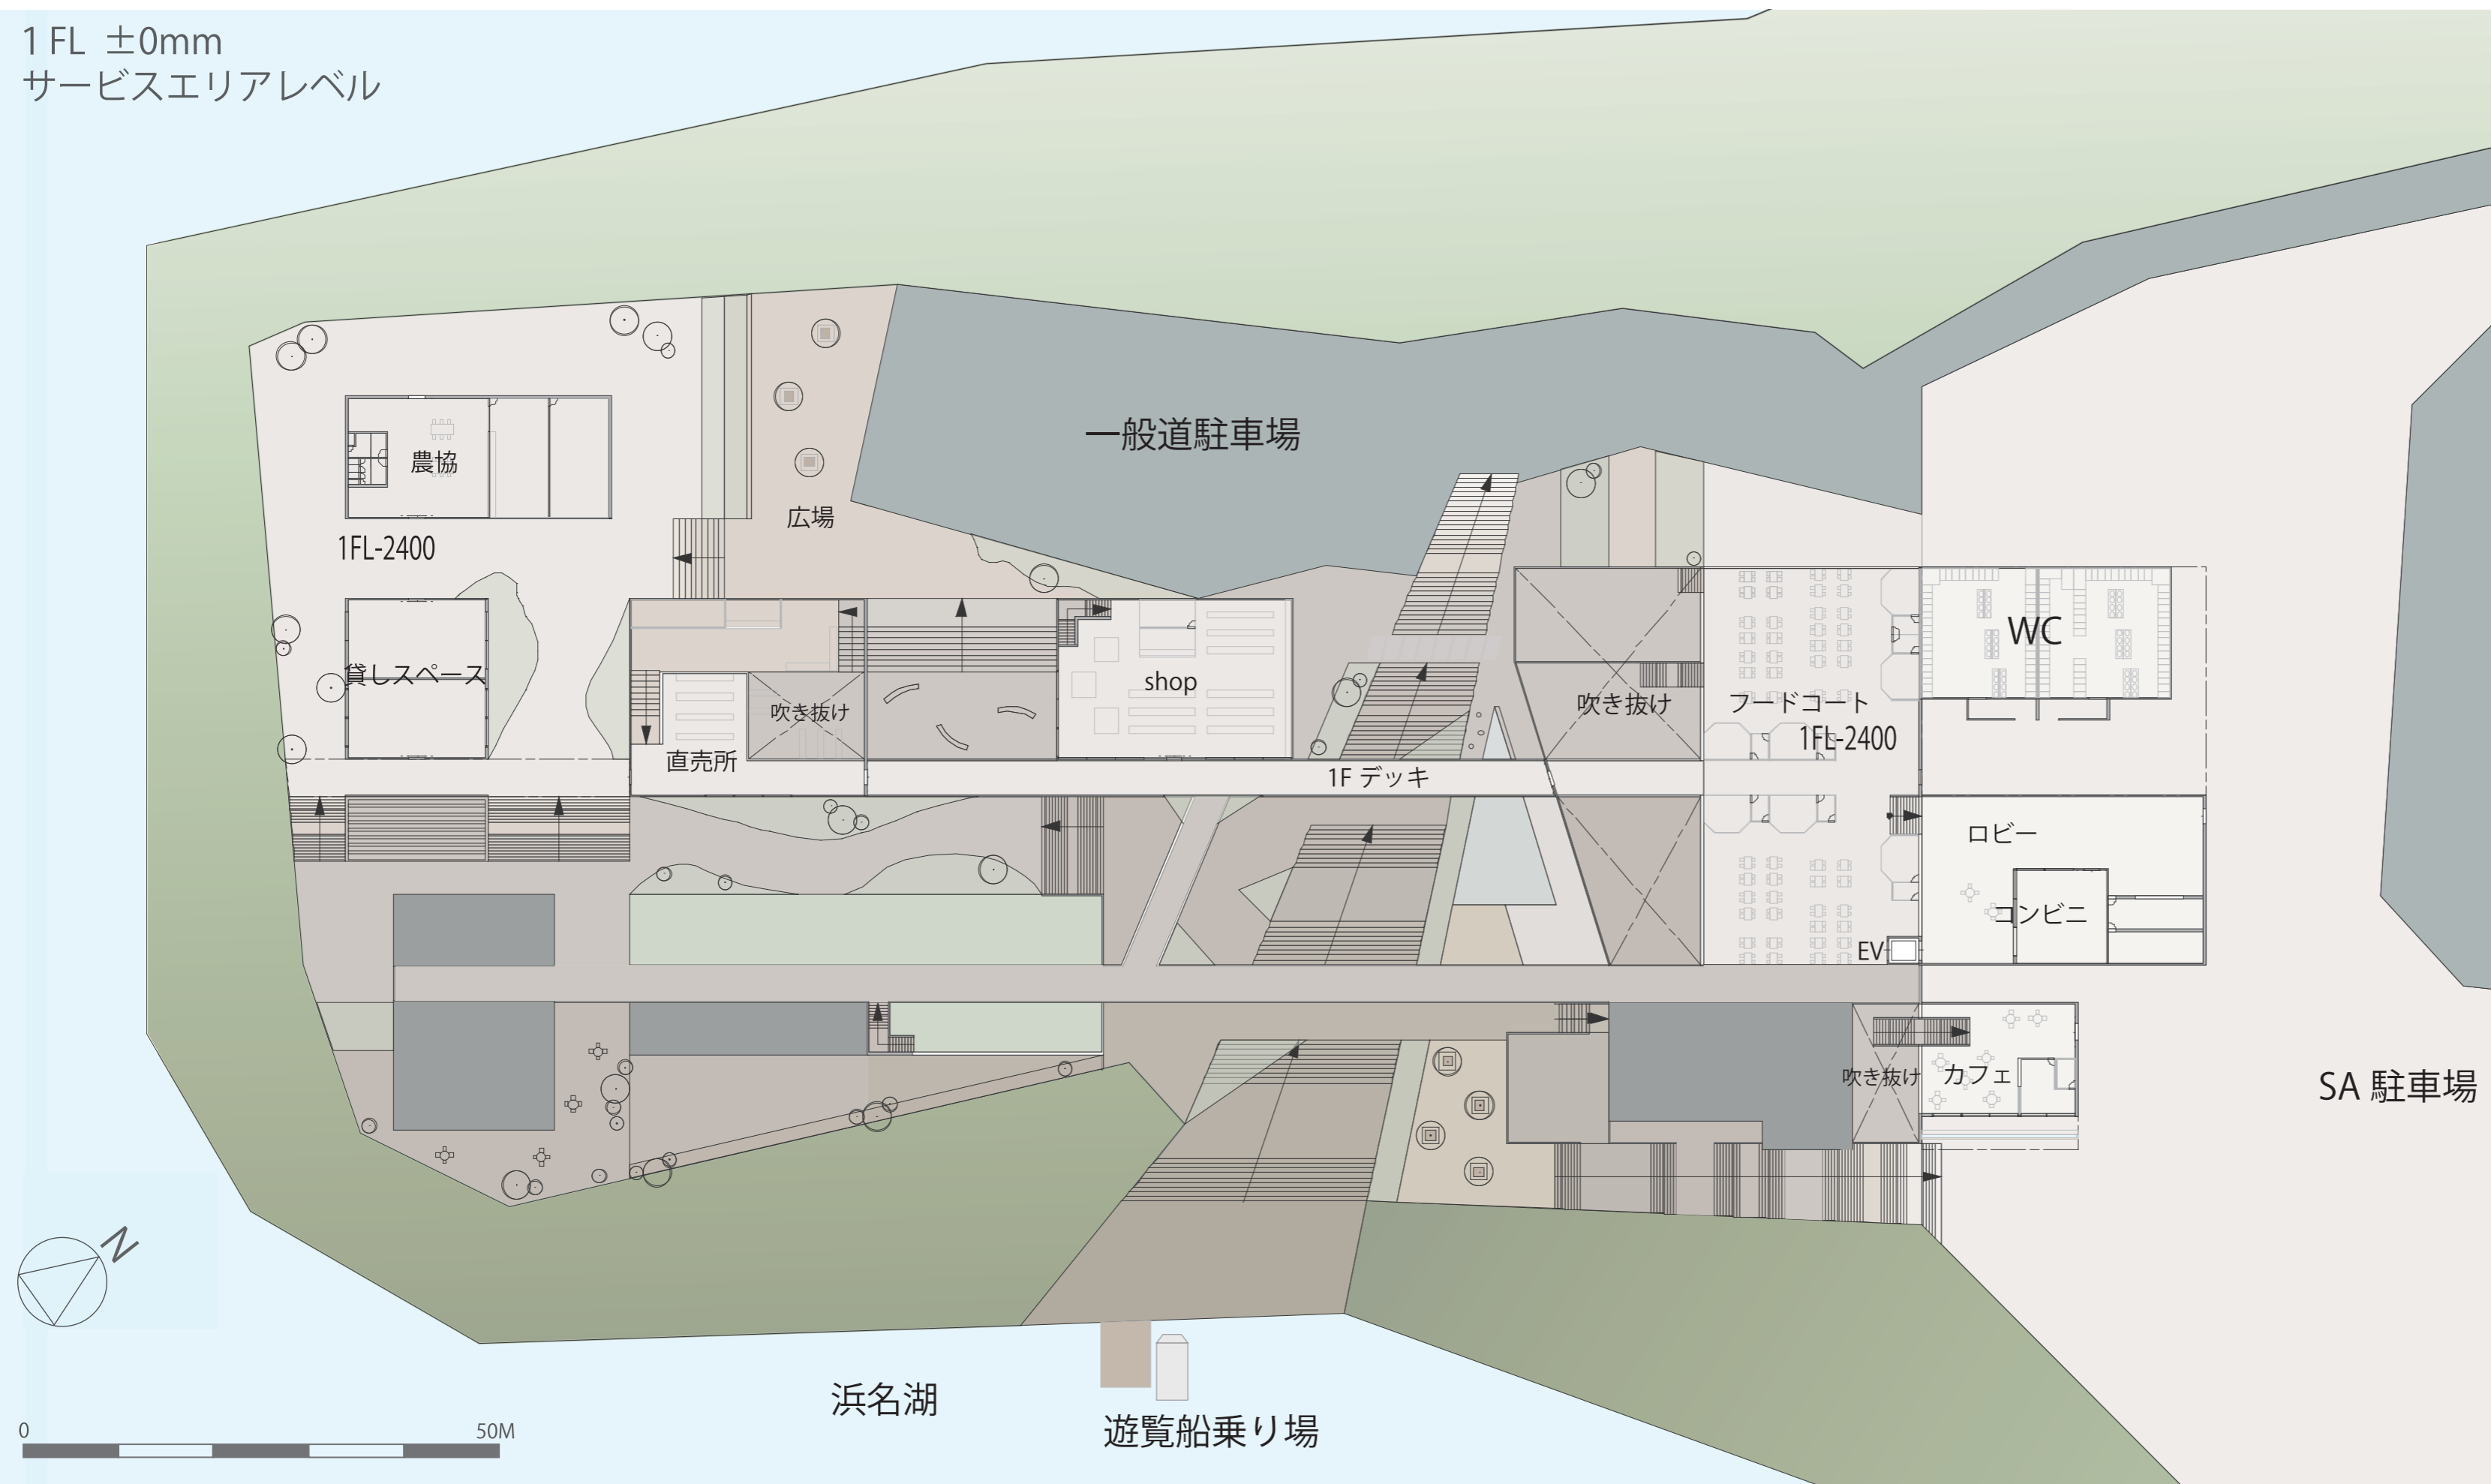


# 1 : 600 平面図

1FL ±0mm  
サービスエリアレベル

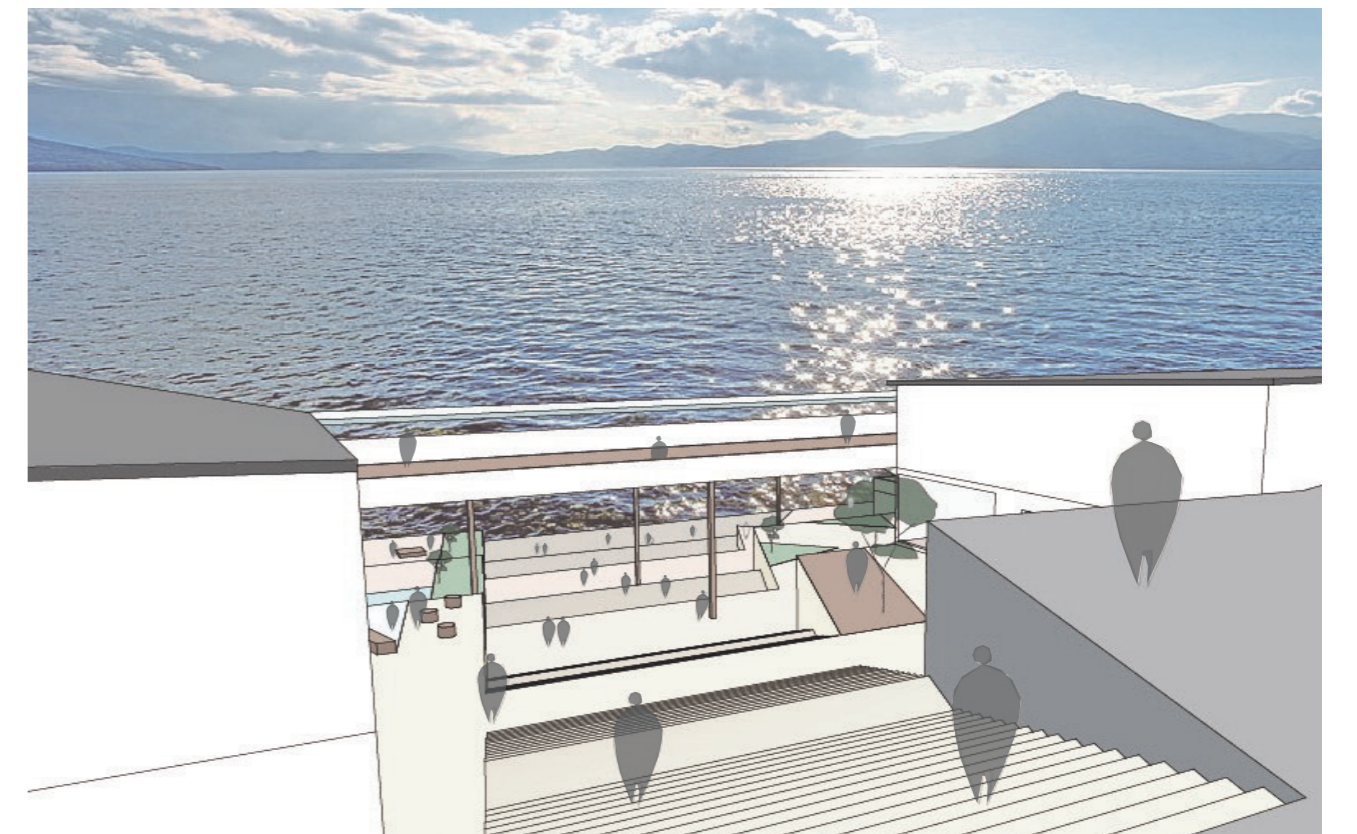



敷地内に各機能を分散させ  
地域住民と観光客の関わりを自然と生む。

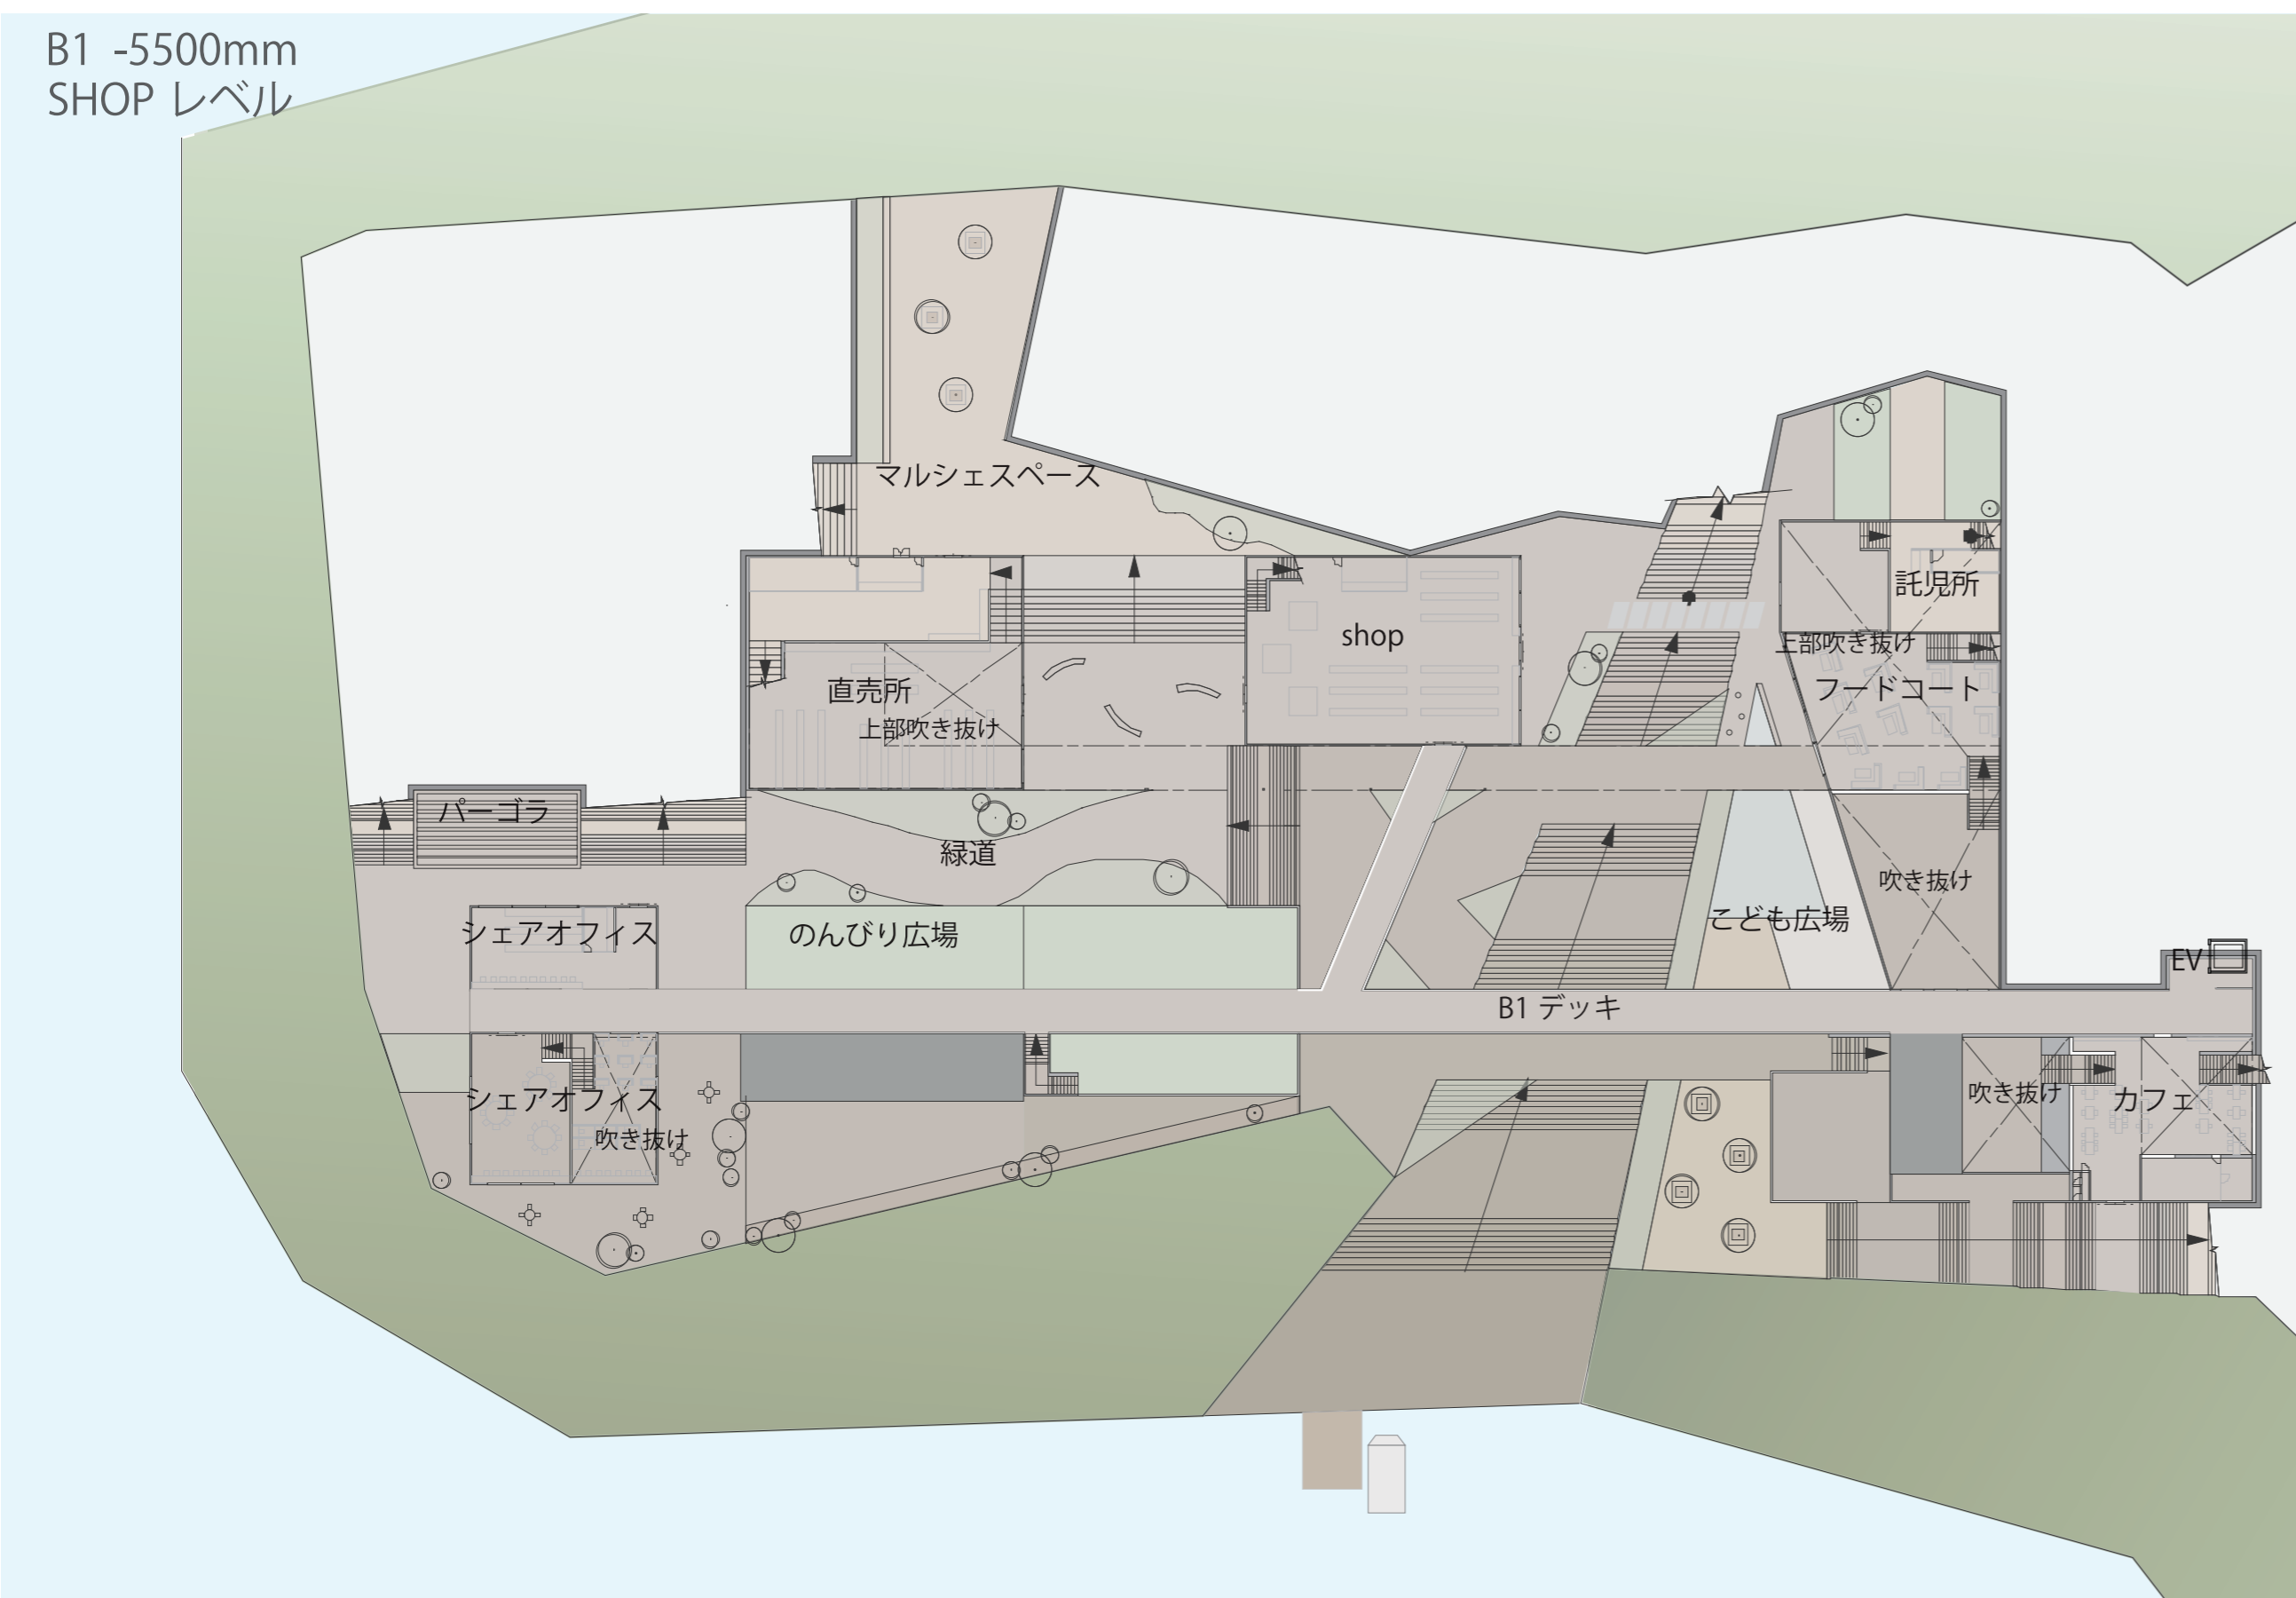



緑道とマルシェスペースで人の流れを生み  
交流のある賑やかな空間を作る。



一般道の駐車場から湖側を見ると  
縦の軸 (階段) と横の軸 (デッキ) の交わりが見える。

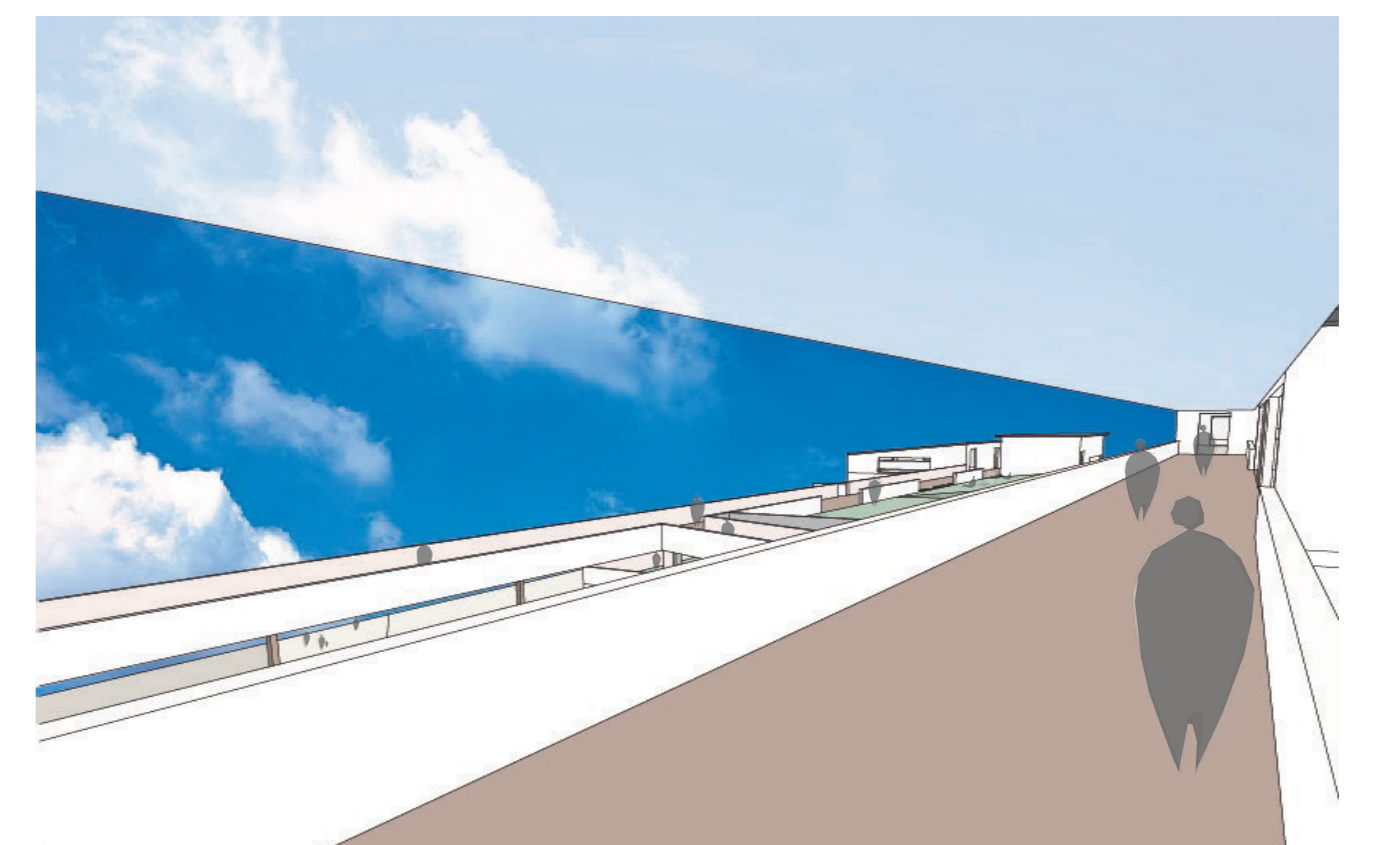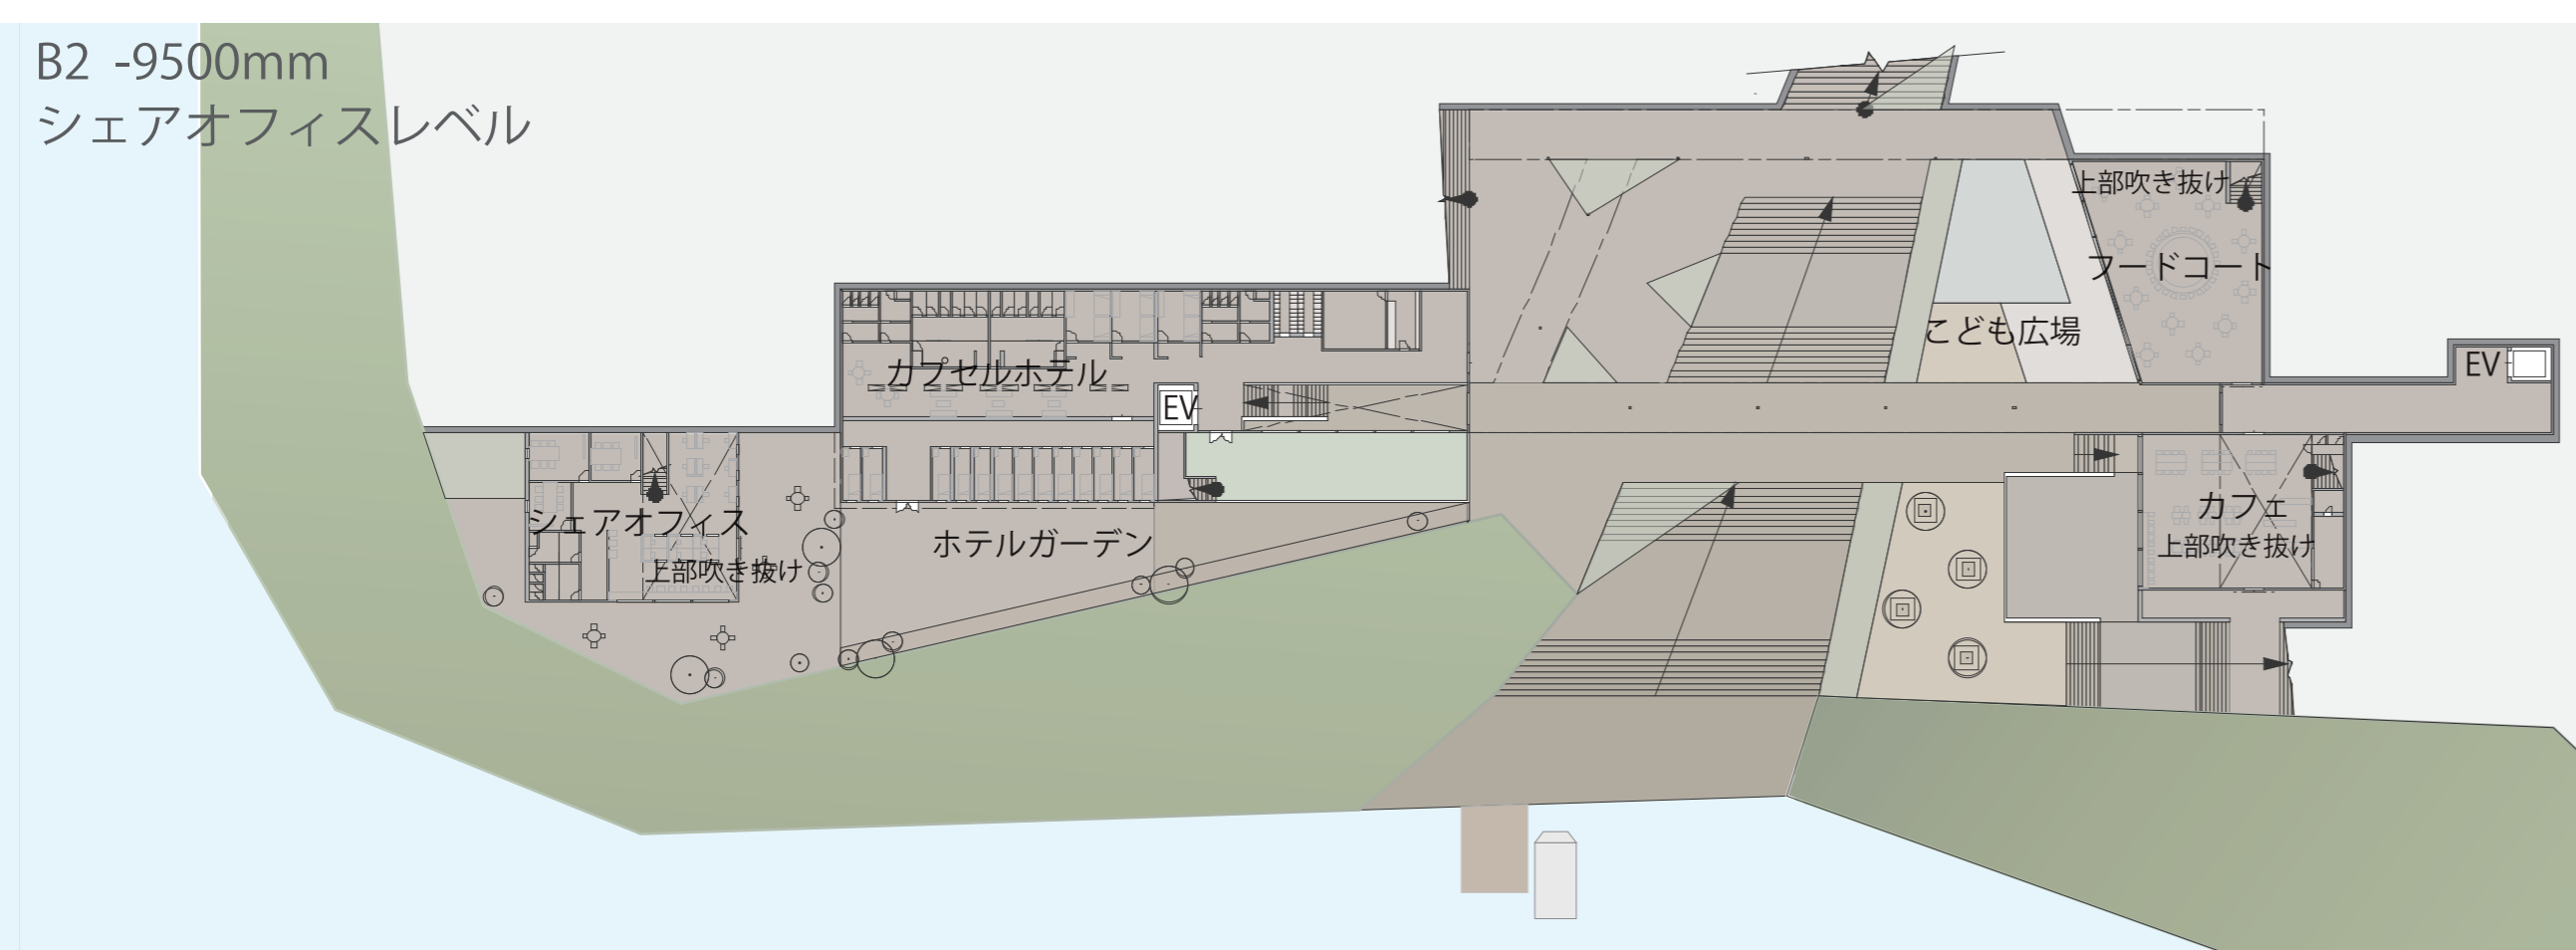

1FデッキとB1デッキの2本が  
敷地内の各空間をつなげる。

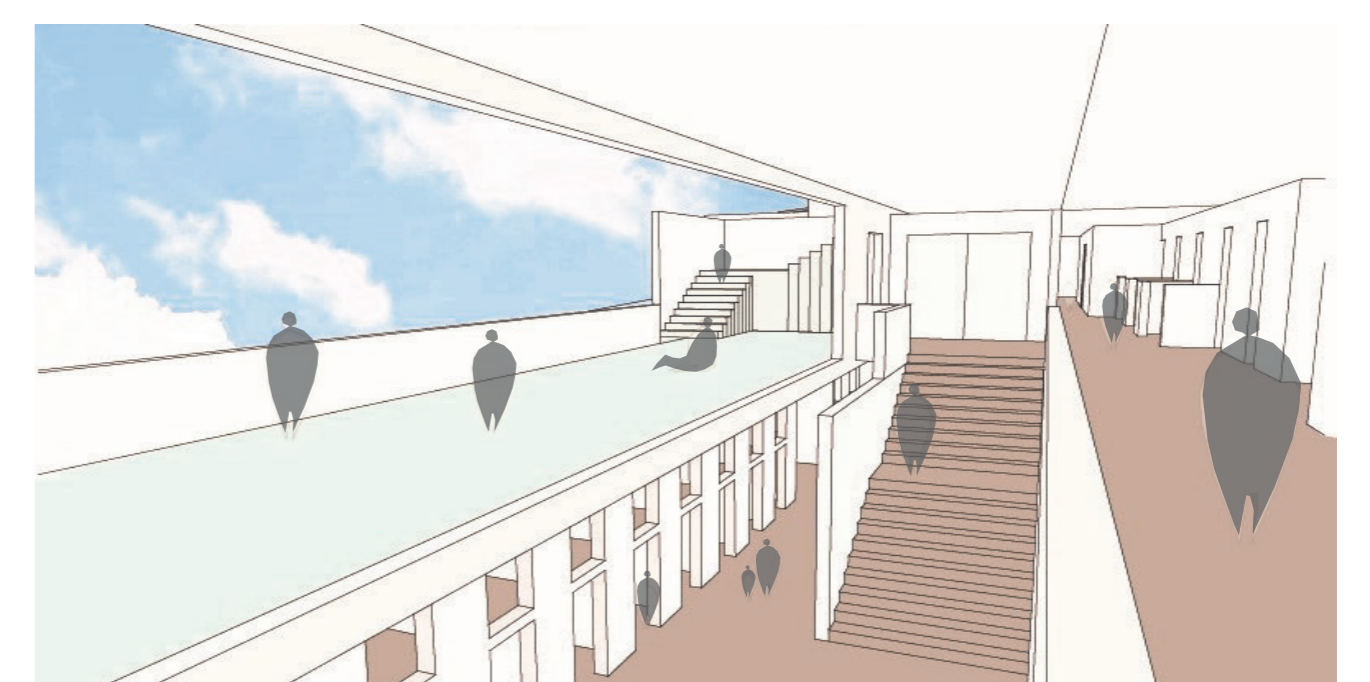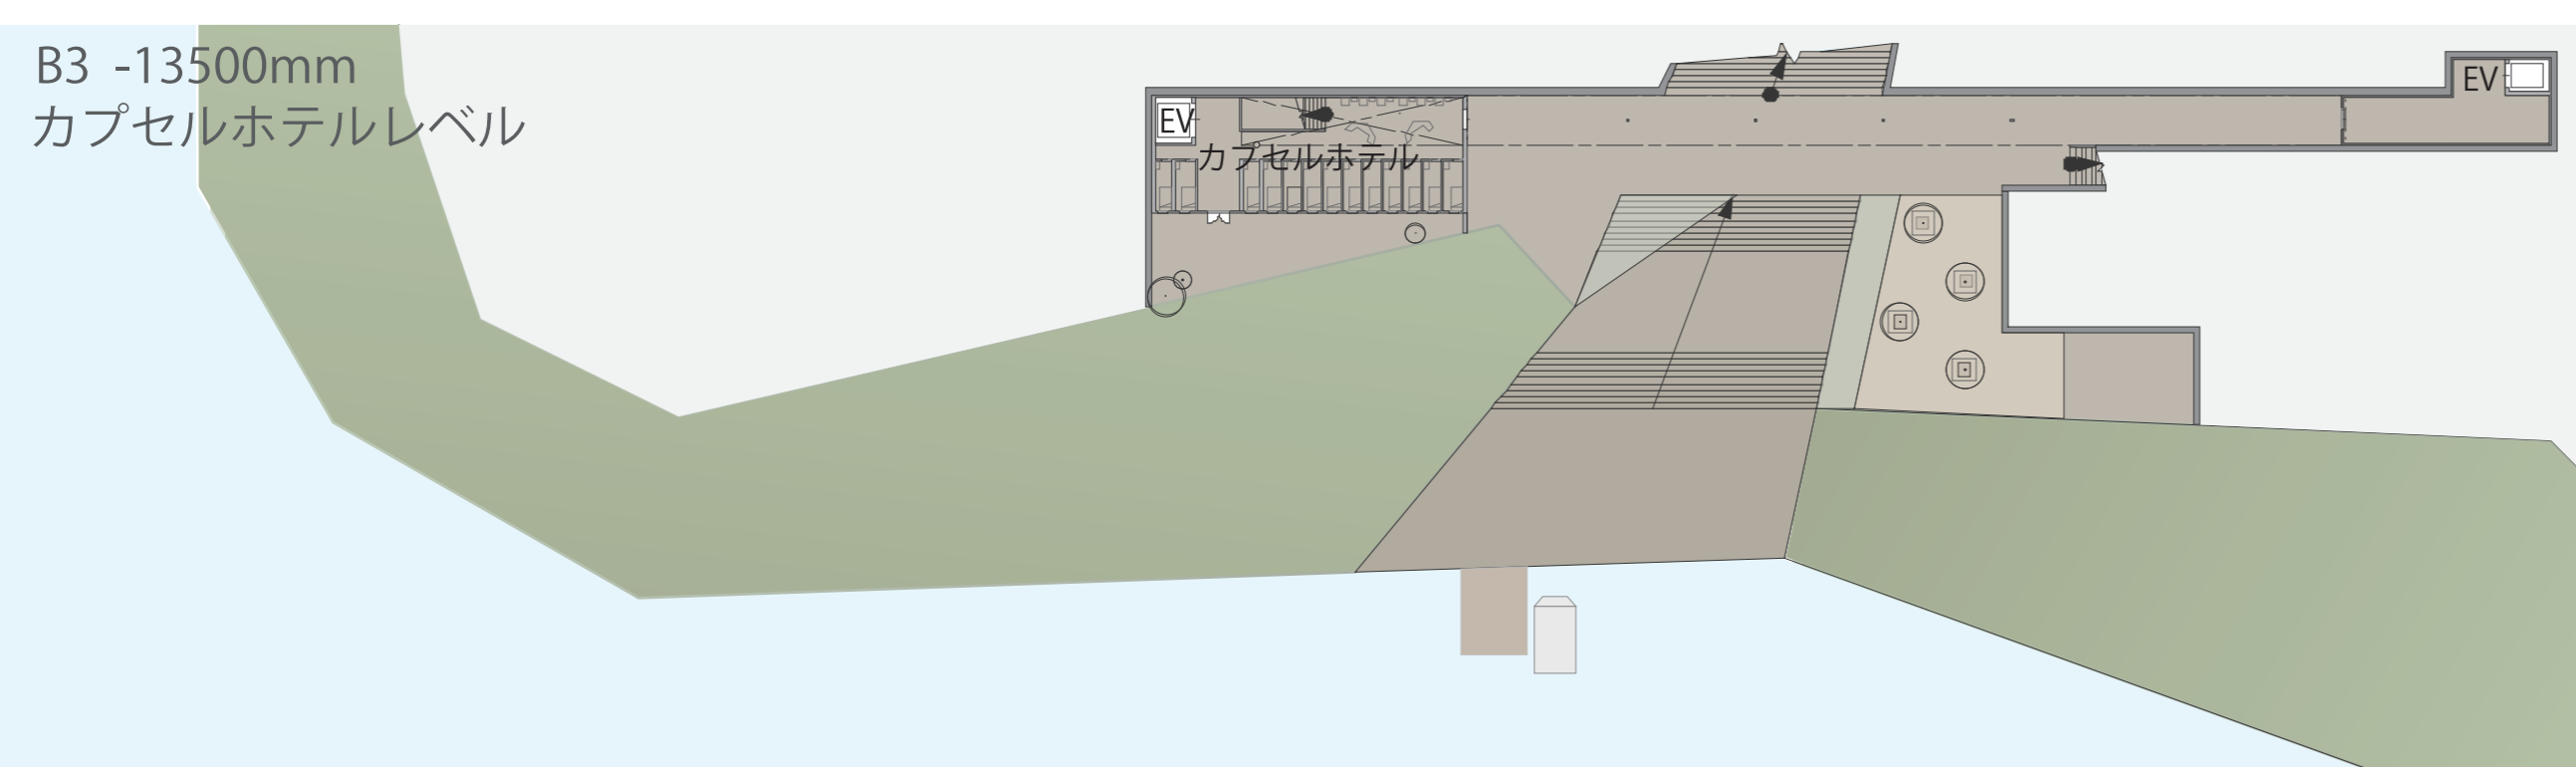

カプセルホテルは遊覧船乗り場に近い部分に配置。  
個室から湖の景色を望むことができる。