


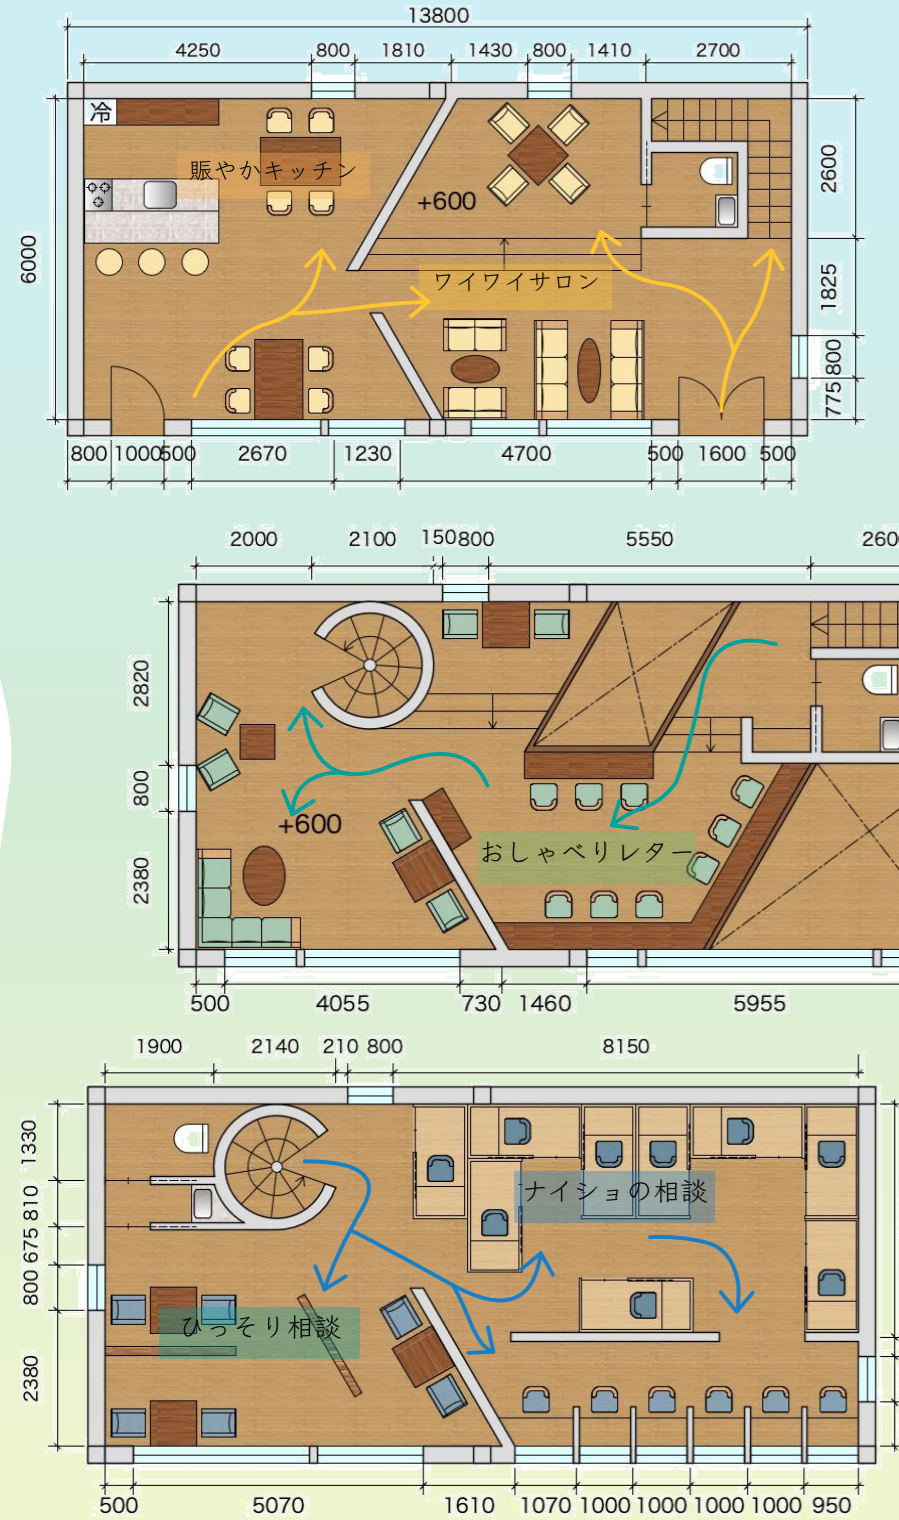


図面・計画敷地




所在地：東京都世田谷区経堂2丁目2-11
 経堂駅から徒歩1分の場所
 中学・高校の通学路の途中にあり学生が利用しやすい立地。

デザインコード

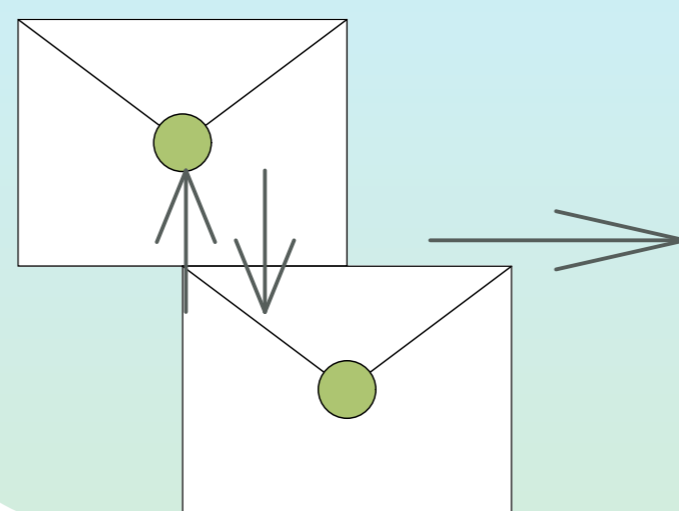

手紙を受け取り、返事を返す流れを台形の形にデフォルメし平面図内や空間の中に落とし込んでいった。

ダイアグラム

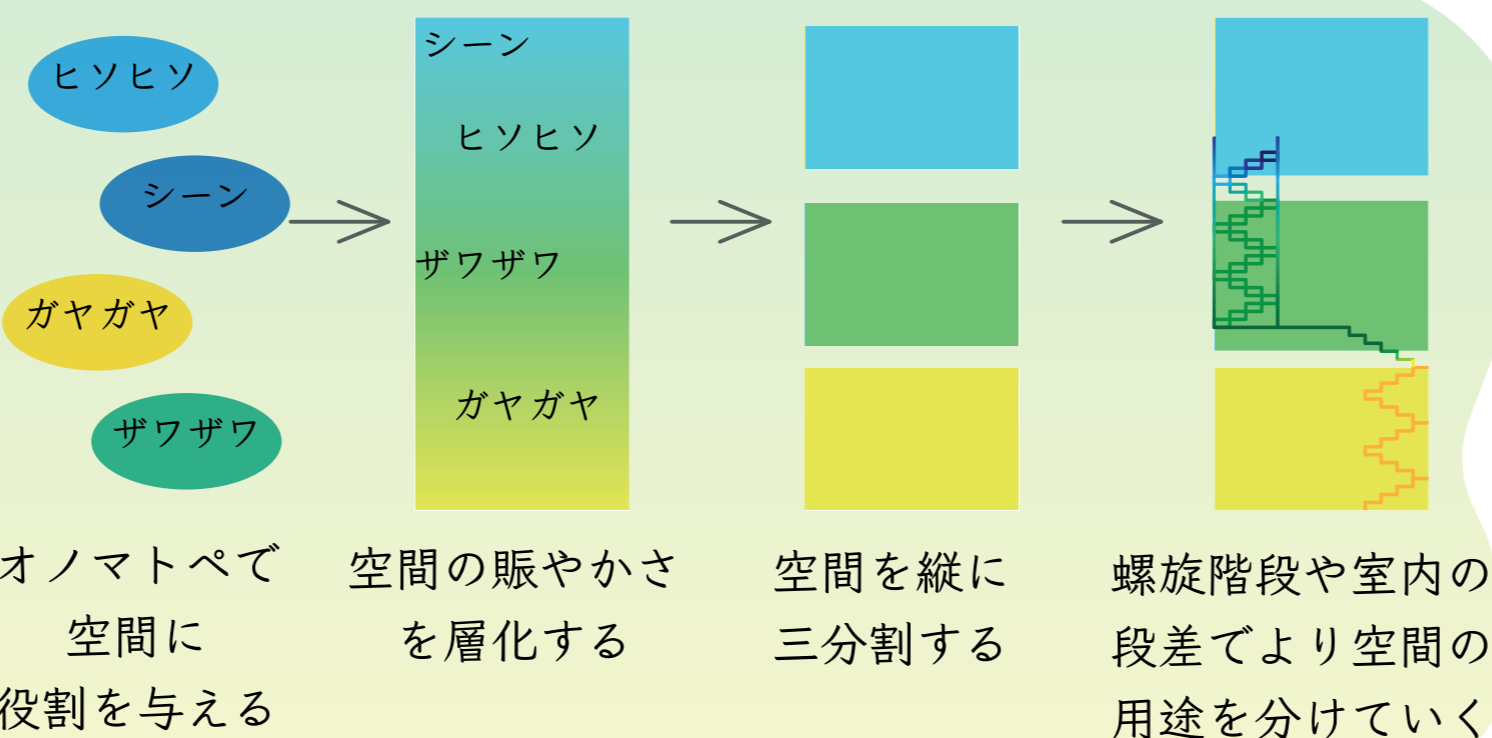

マテリアル



soletter

全国で認知されていないイジメが増加しており、学生向けに家と学校以外の第三の居場所の必要性を感じている。全国の商店街で展開していくことを視野に入れ、まずは地元、経堂の商店街発展も兼ねて立地を選定。

細谷佳世

手紙をキーワードに空間をデザインし、相談・自習・地域のコミュニケーションの場として提供していく。