

Voyager.



橘田スタジオ 21910170 暮林真衣


Concept

テキスタイル・壁紙そのリメイク品等を扱うインテリアショップ。
世界から様々なデザインや素材をセレクトし、シーンに合うような組み合わせを提案。


Theme

テキスタイルを身近に、新たな価値に触れ、
より丁寧な暮らしを


Plan

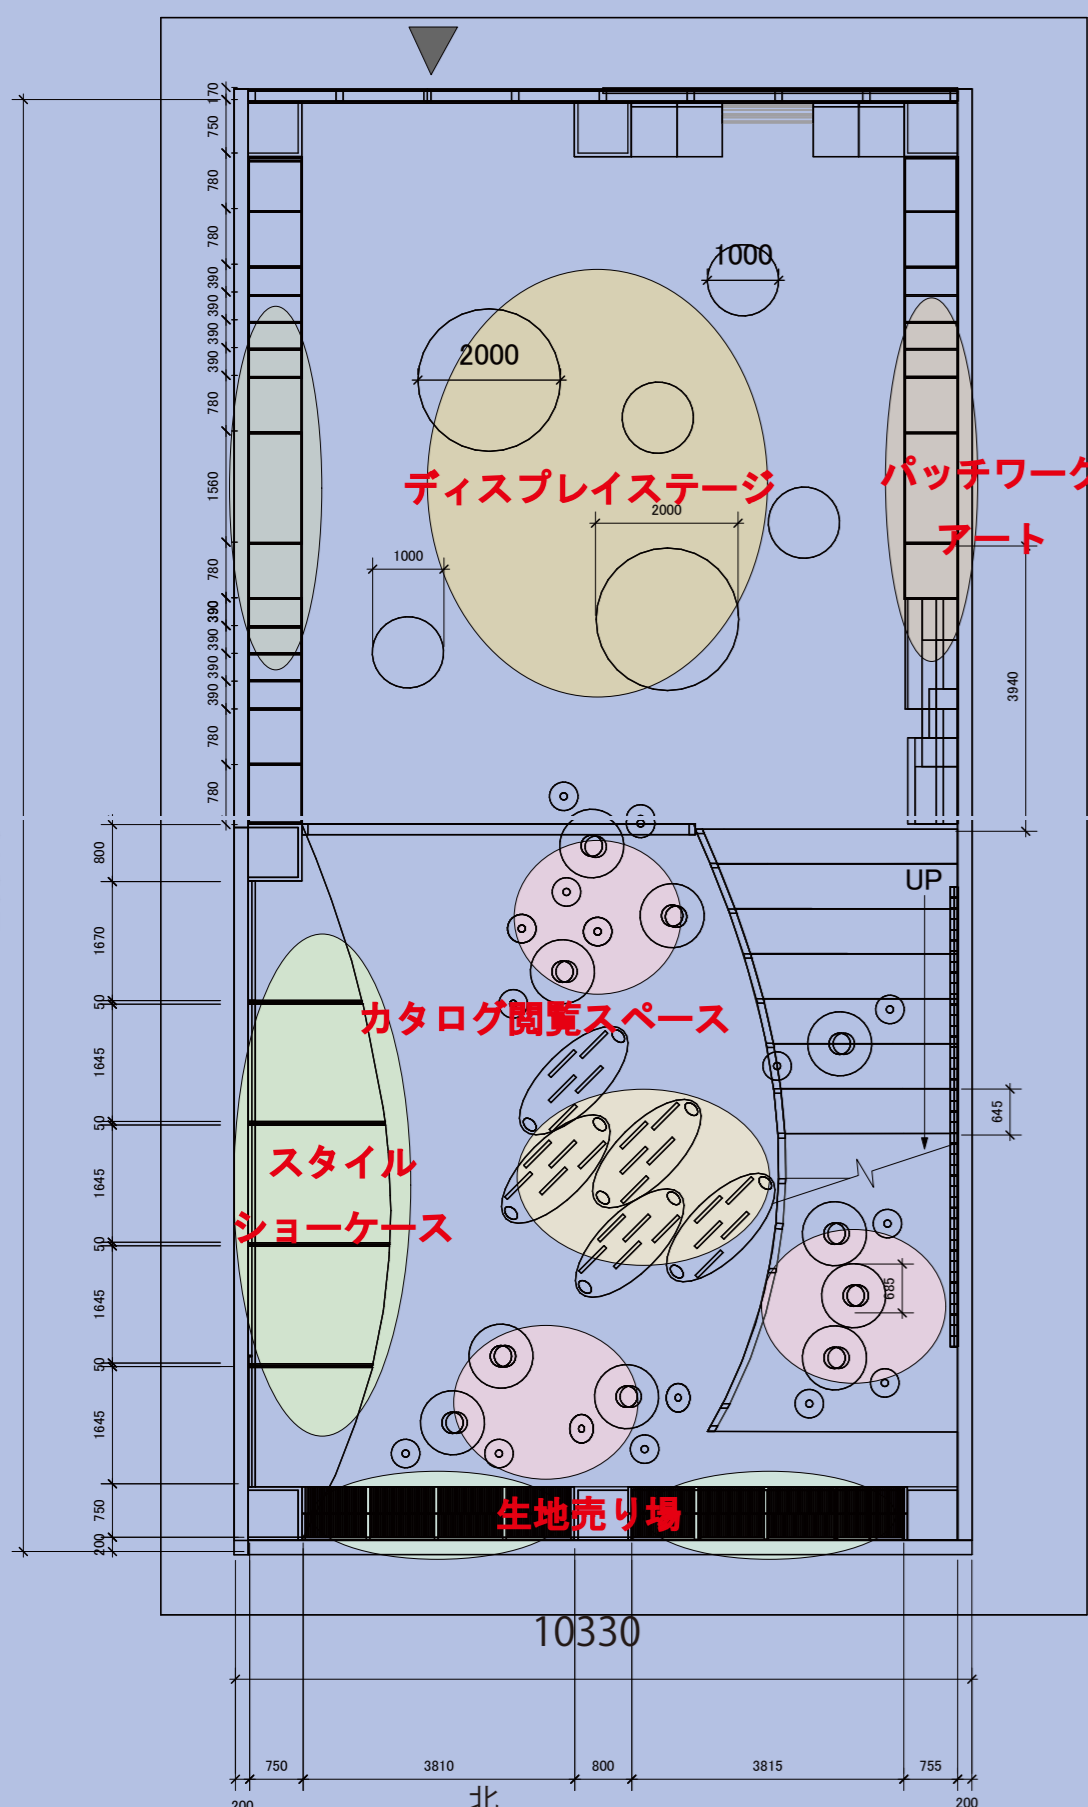


1階 平面図 S=1/50

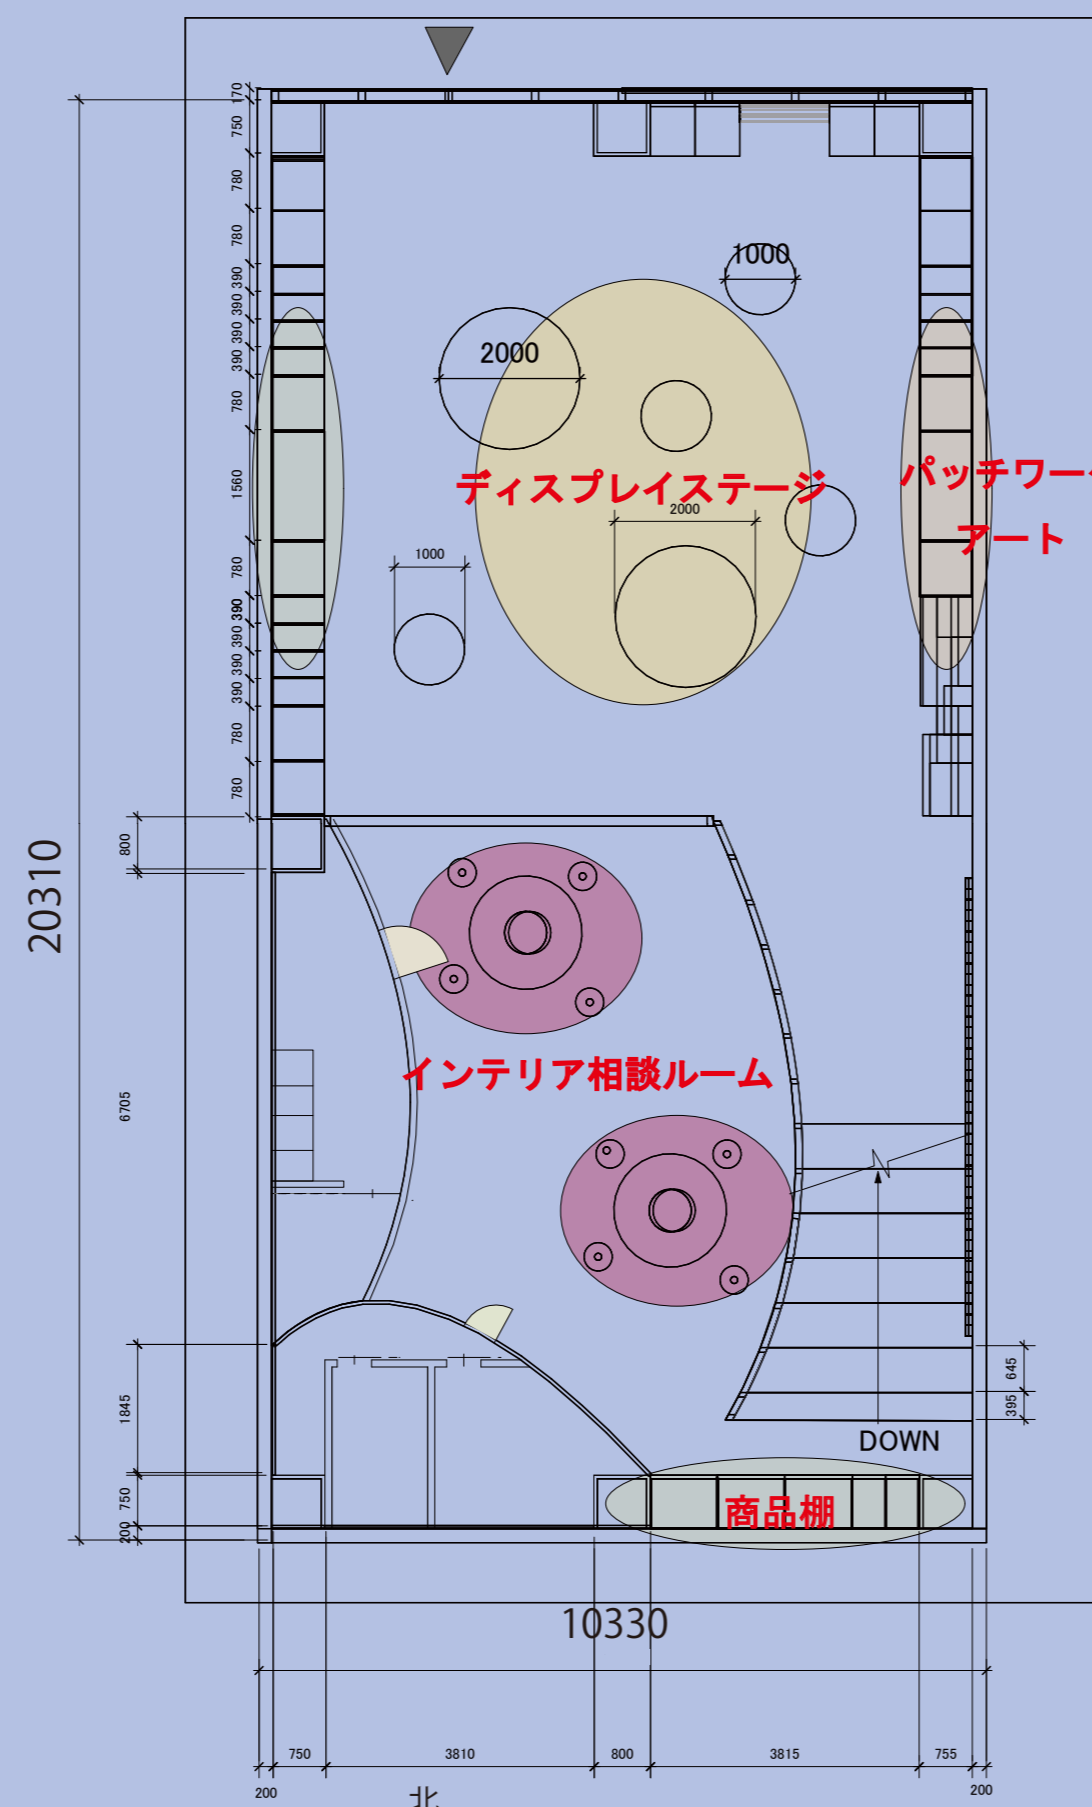

2階 平面図 S=1/50

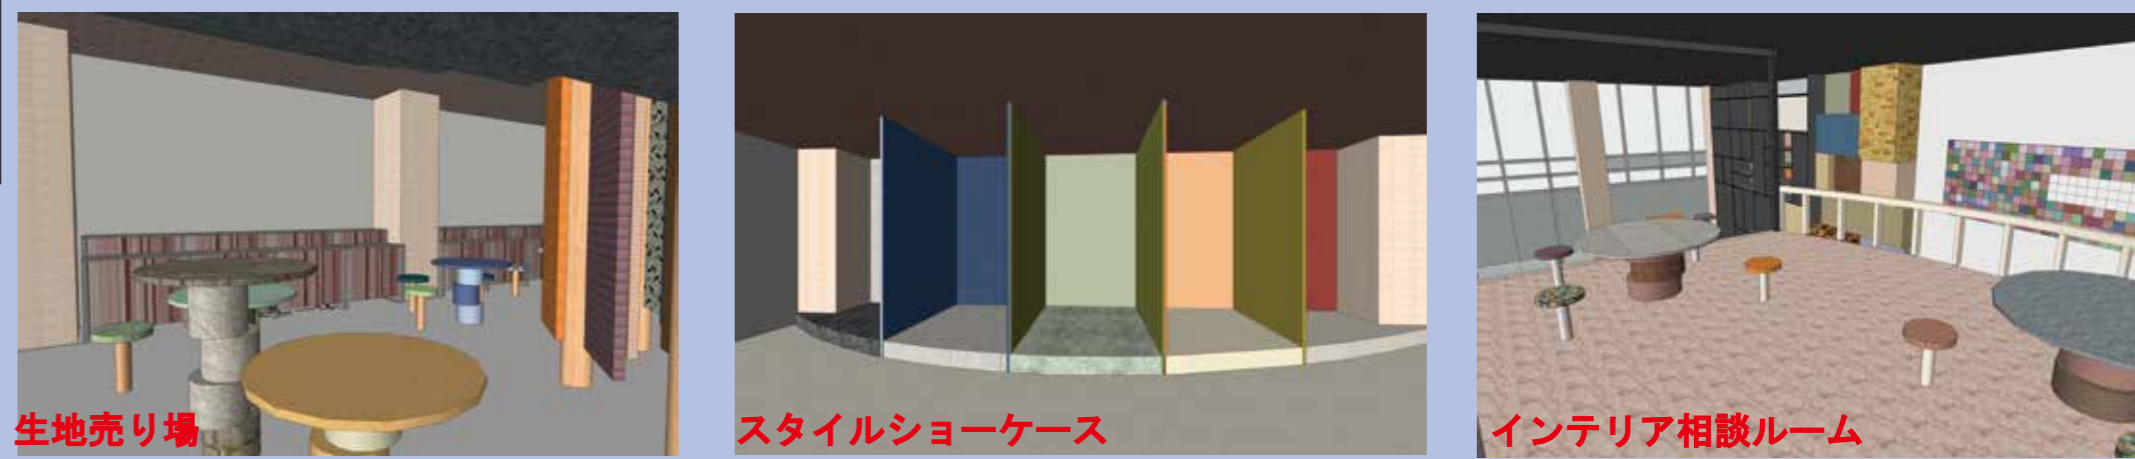

Catalog

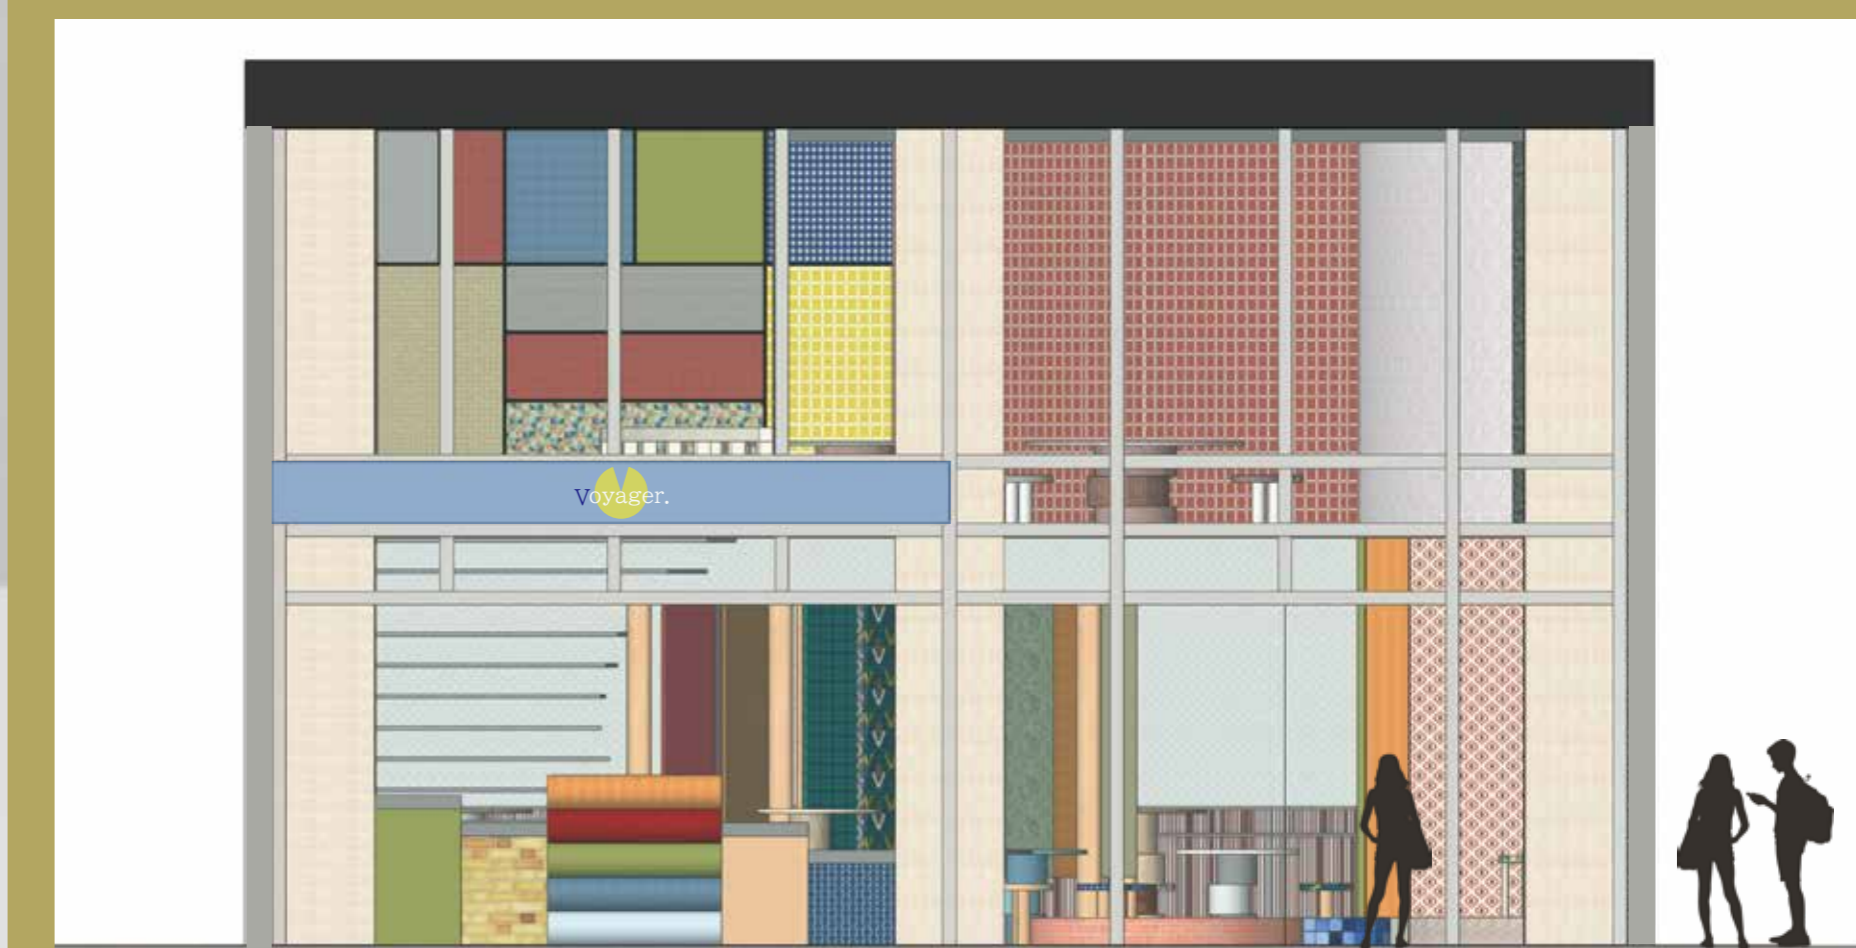

北側ファサード 立面 S=1/50